

# Universitätsbibliothek Wuppertal

## Ērodotu Alikarnassēos Historiōn Logoi 9, epigraphomenoi Musai

Herodotus

Genevae, 1618


Babelis descriptio ex Herodoto (Holzschnitt)

---

**Nutzungsrichtlinien** Das dem PDF-Dokument zugrunde liegende Digitalisat kann unter Beachtung des Lizenz-/Rechtehinweises genutzt werden. Informationen zum Lizenz-/Rechtehinweis finden Sie in der Titelaufnahme unter dem untenstehenden URN.

Bei Nutzung des Digitalisats bitten wir um eine vollständige Quellenangabe, inklusive Nennung der Universitätsbibliothek Wuppertal als Quelle sowie einer Angabe des URN.

[urn:nbn:de:hbz:468-1-1452](https://nbn-resolving.org/urn:nbn:de:hbz:468-1-1452)

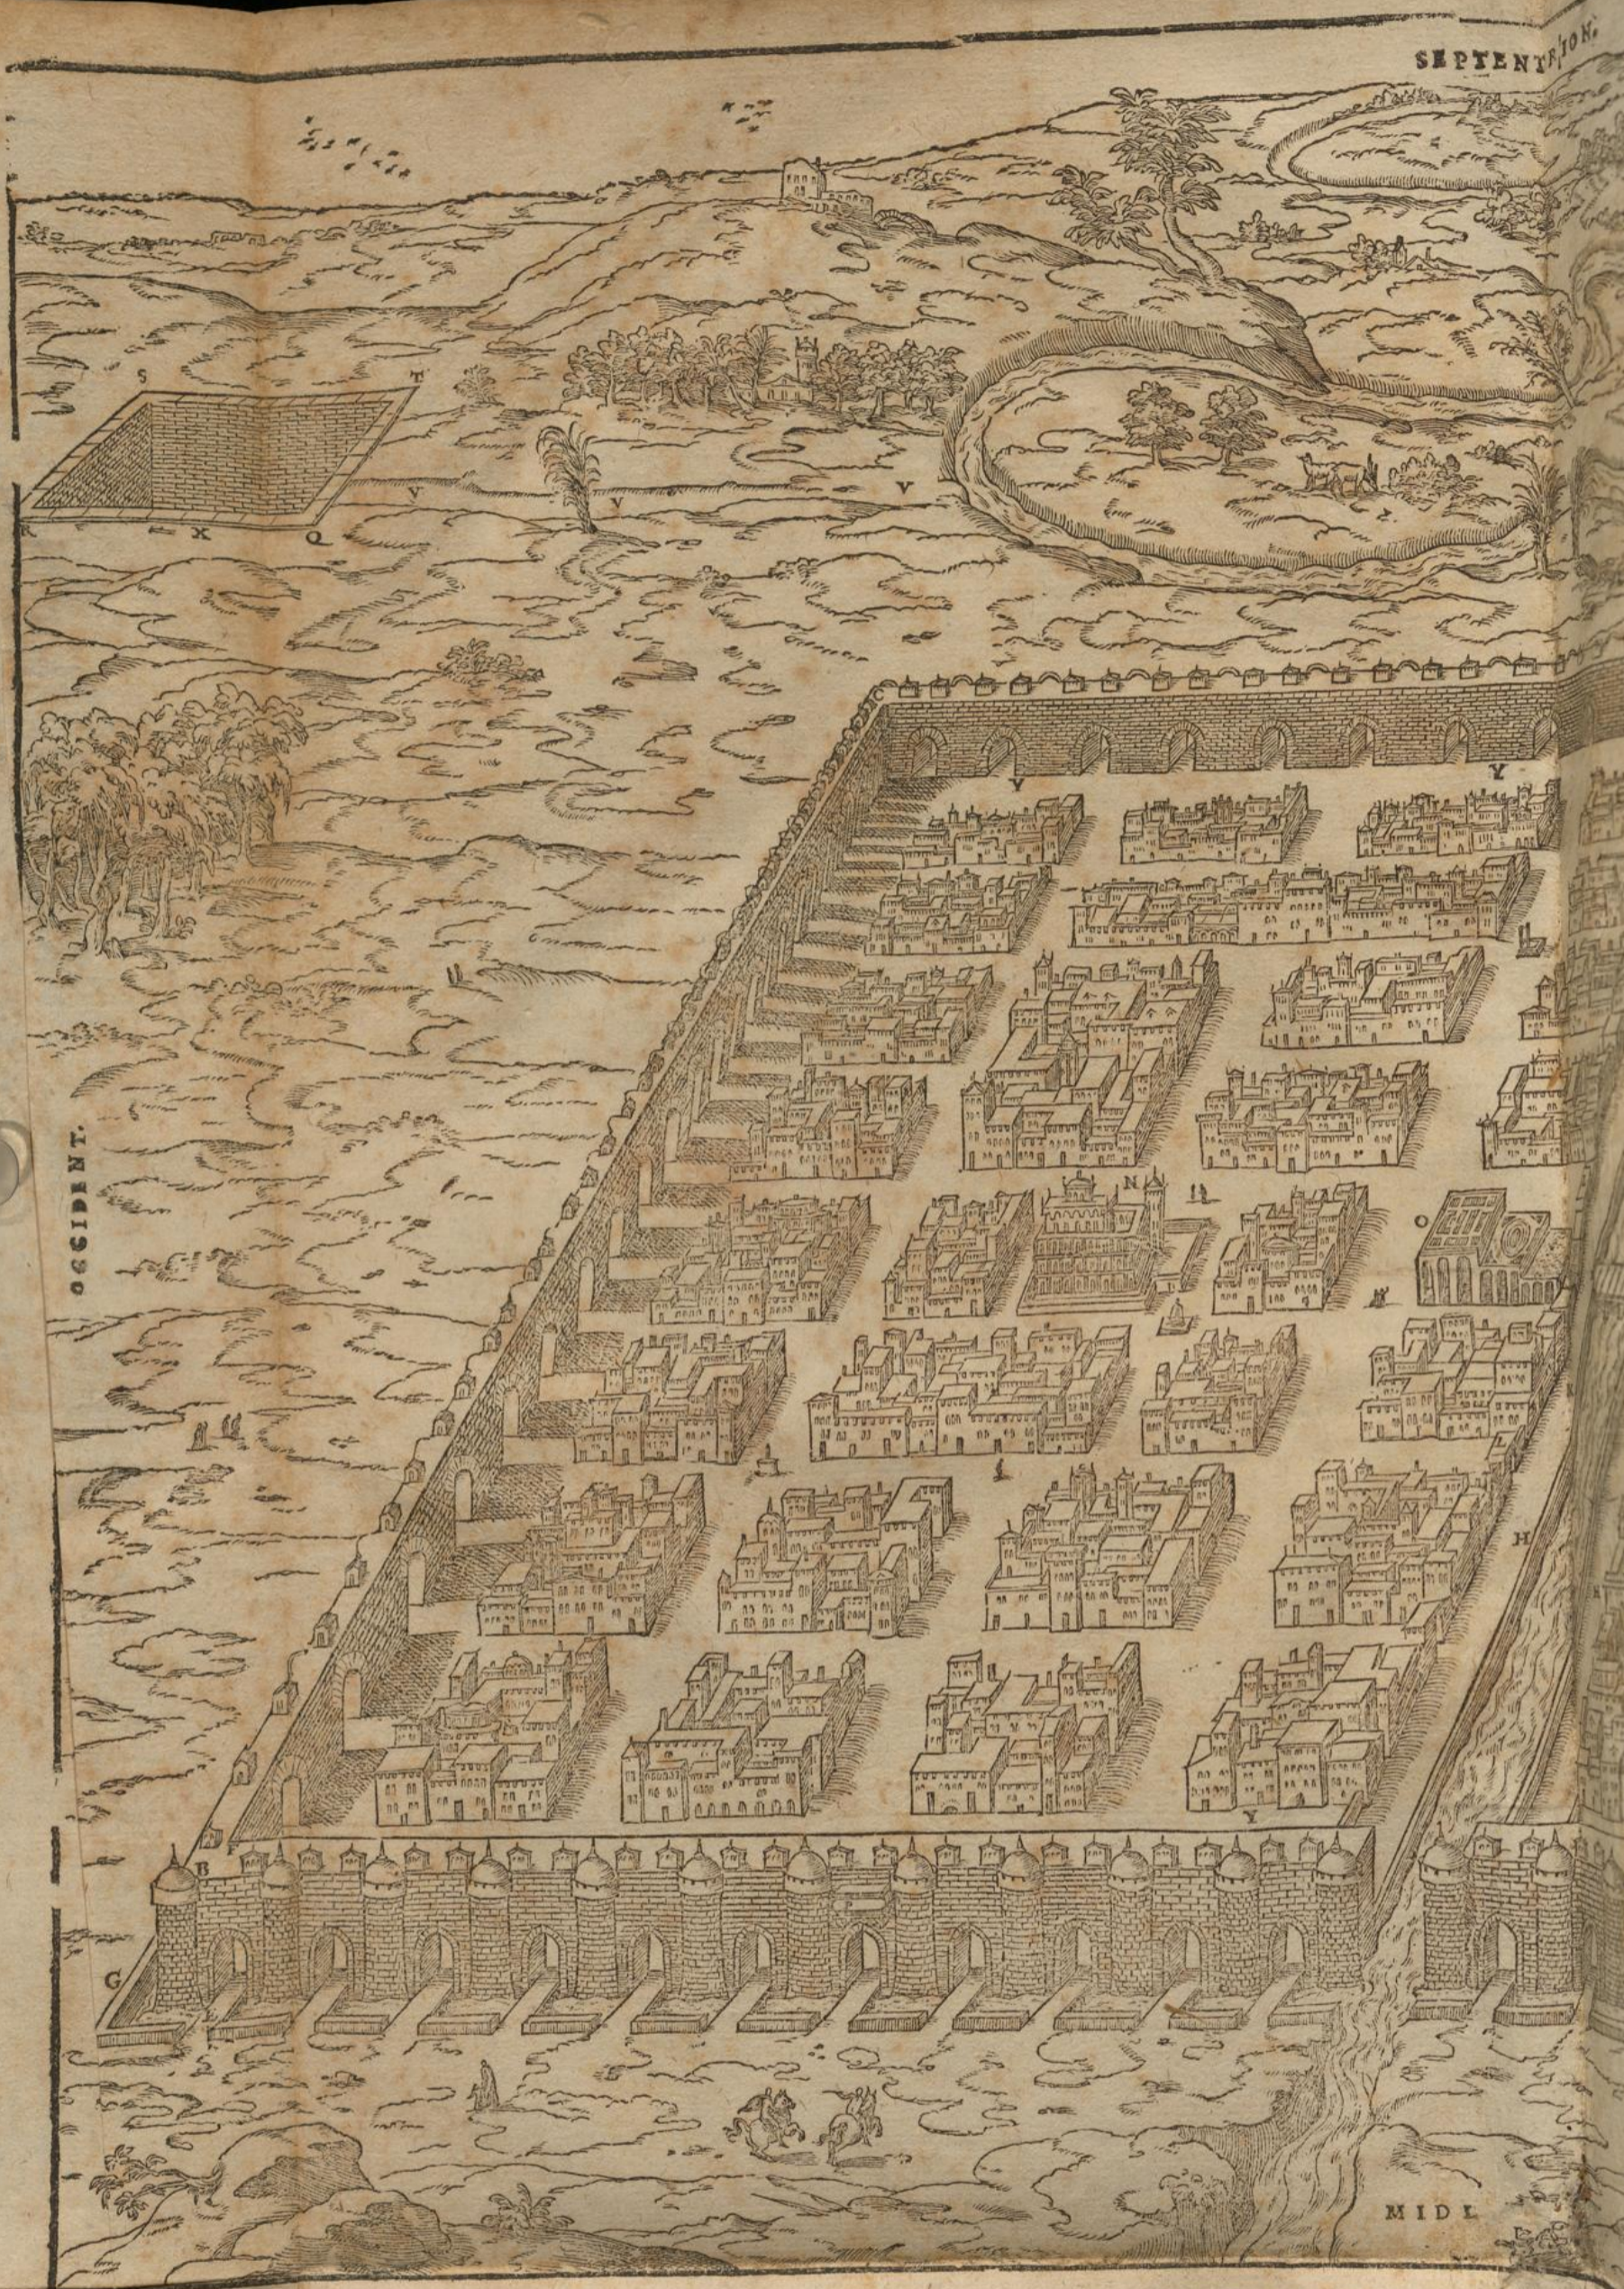


BABELIS DESCRIPTIO EX HERODOTO, CVM ALI

Antè omnia notandum est, Cubitum Regium 27. partes capere (quas digitos vocant) pedem 16. digi-  
 gitos, & stadium sexcentos pedes: quas mensuras in tam exiguo spatio hic exacte seruare non  
 licuit.  
 Extra urbem occidentem versus, Regina Nitocris fossam quadratam effoderat, cuius longitudo ab  
 vnoquoque latere 100. erat stadiorum RQ. RS. ST. TQ. profunditas 35. pedum. Murus v. la-  
 teribus bitumine conglutinatis coagmentatus erat. In hanc deriuauit Euphraten, cum in vrbe  
 pontem illi superstrueret. Idem & Cyrus præstitit, cum fluium exarefacere conaretur, vt vrbe,  
 quam obsidebat, potiretur. Ductus fluij in vrbe fossam vsque. V. V. V.  
 Claustrum lateritium. X

Vrbis conseptum erat quadratum, totumque latitudo AB. BC. CD. DA.  
 Muri 200. cubitos alti erant. EB. 50. cubitos latitudo. In muro varia erant domorum (sed vnus tabula-  
 tope distabant, vt latitudo curru vnio satis est.  
 Euphrates fluius vrbe in æquales partes duas diuidebatur.  
 Fossæ amplitudo & profunditas ante muros. G.  
 Fluius hinc inde humili muro septuserat. H.  
 Pons ligneus supra fluium extractus, cuius descriptio

SEPTENTRION.

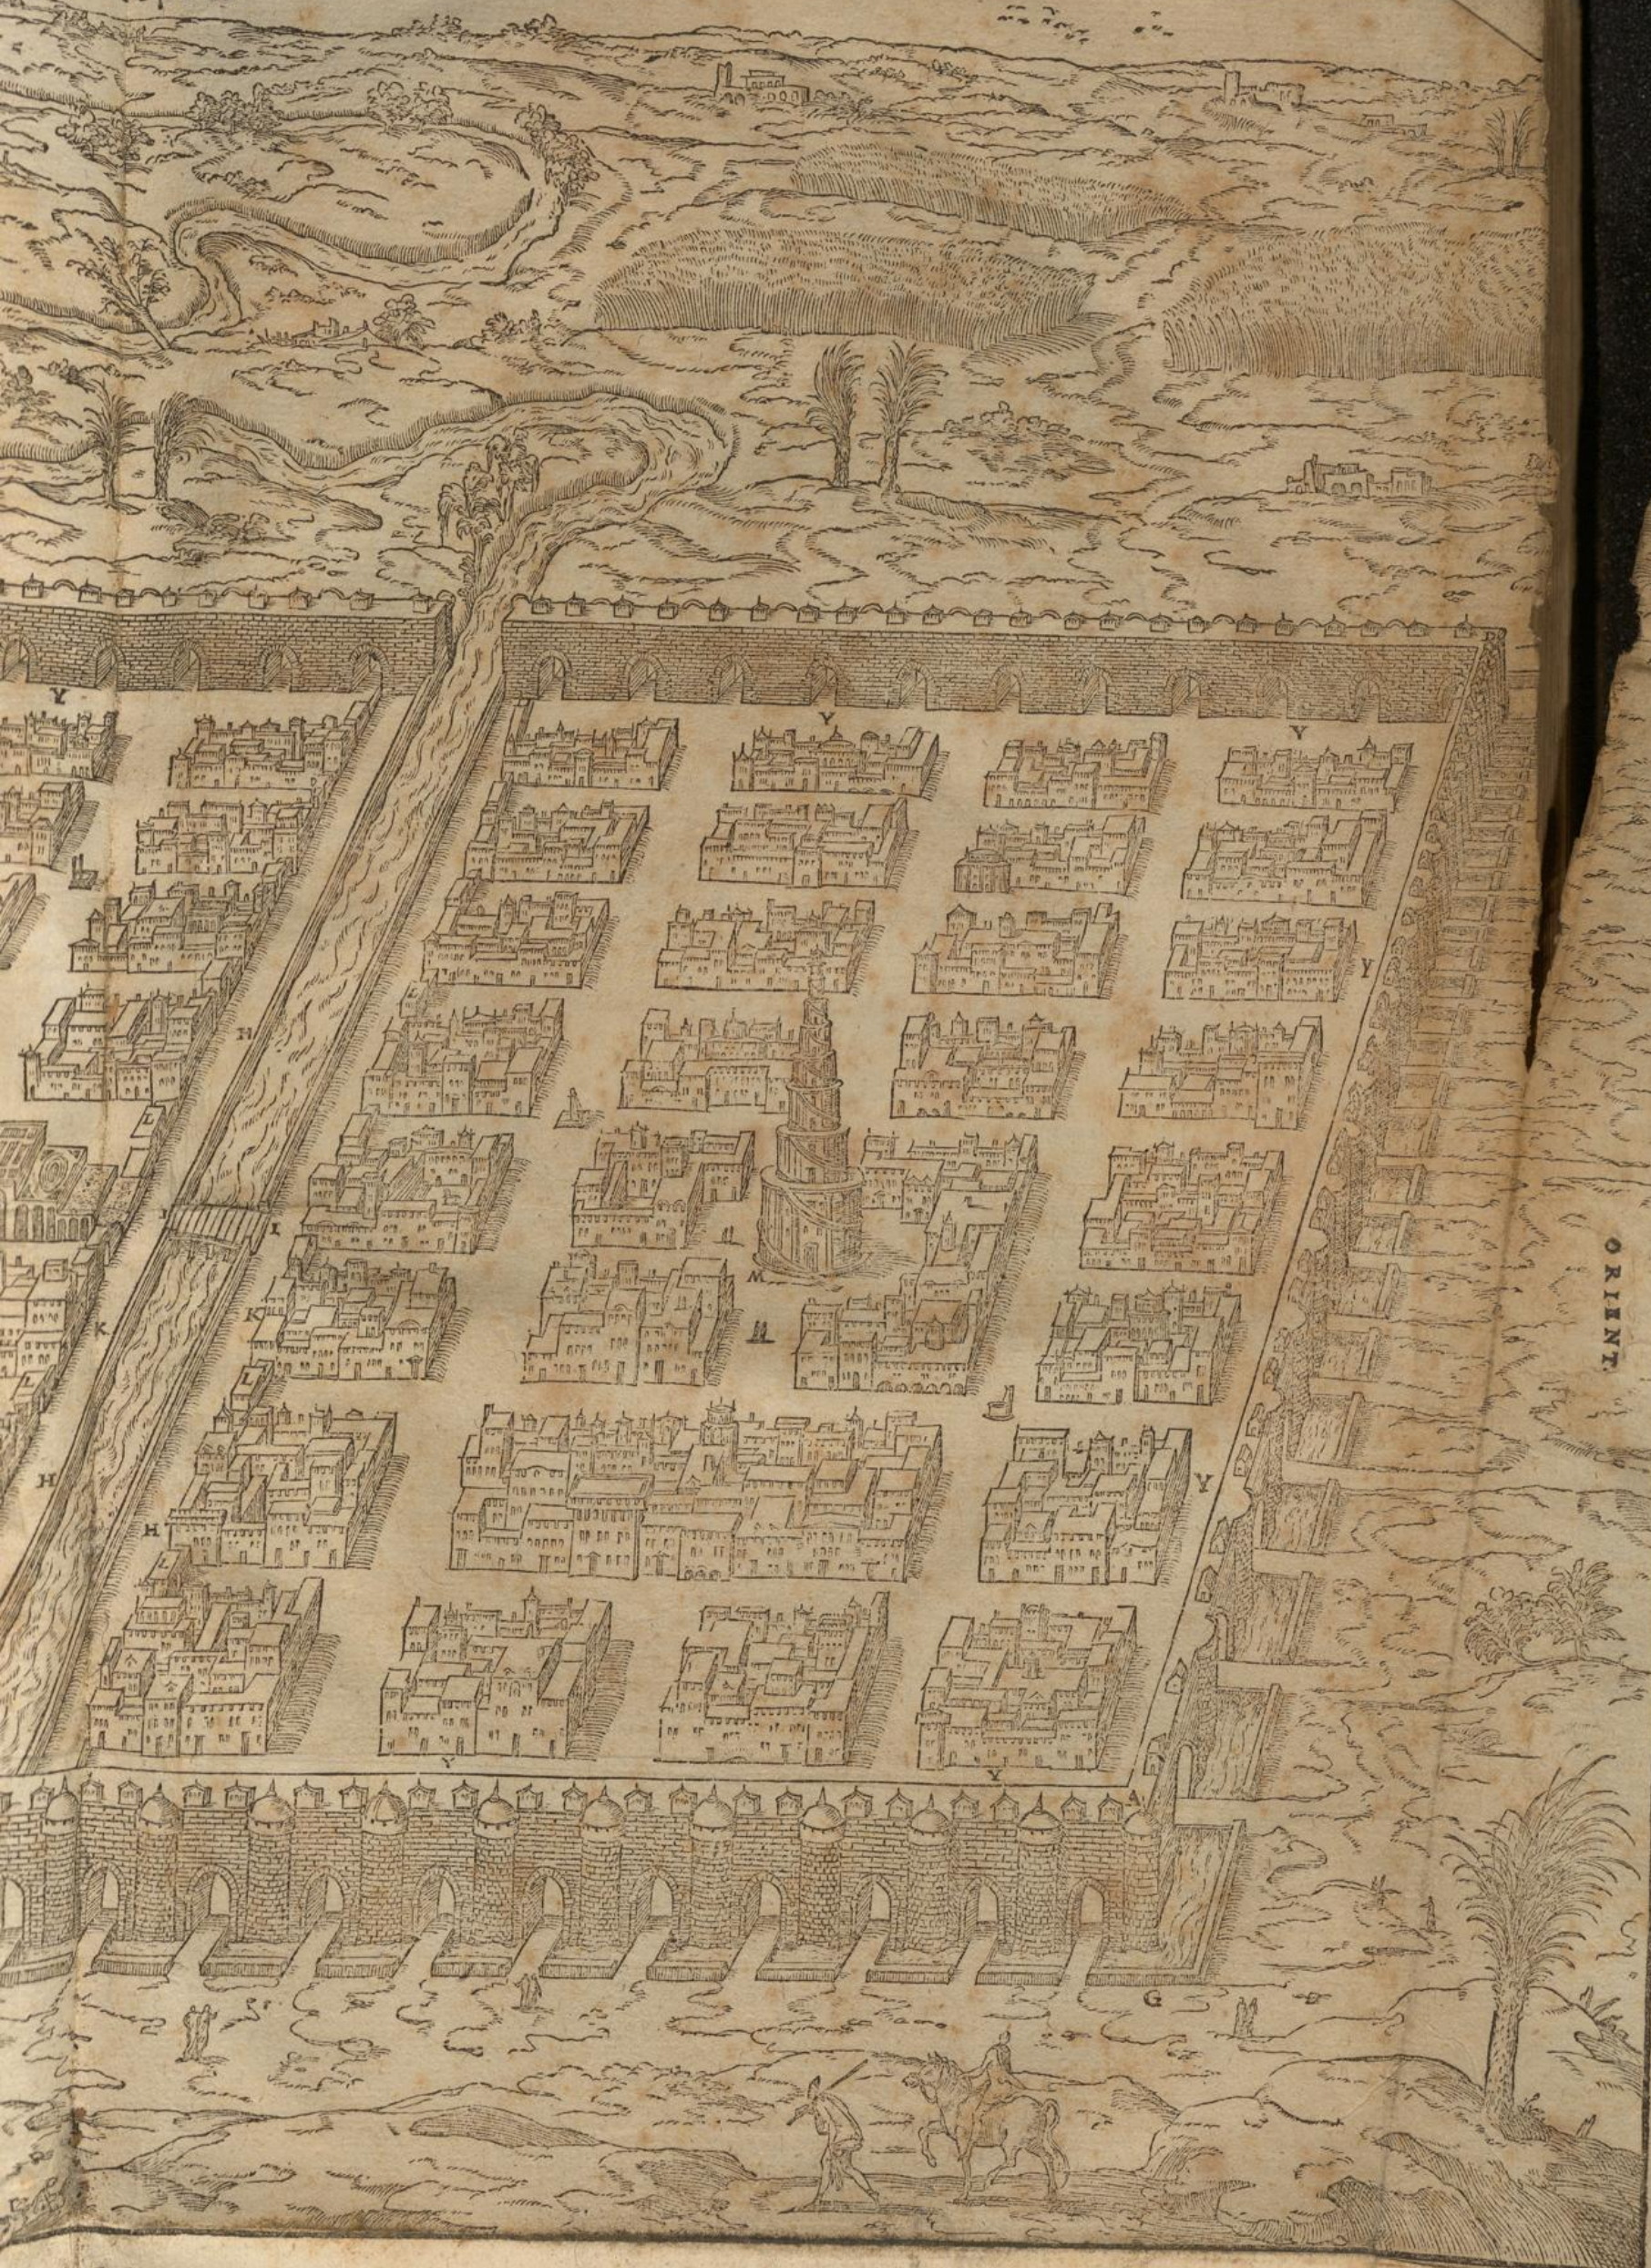

ORIENT

ALIQUO DIODORI SICVLI COMPLEMENTO.

que lartium. Vnum vero latus 120. stadia continebat.  
 os lat BF.  
 (bul modo) aedificia. Hæc sibi inuicem opposita tan-  
 fatisset.  
 uas uide bat, extremis à se inuicé 200. stadiis distuctis,  
 s.  
 t. I  
 as dntio est apud Diod. I.

Omnes plateæ ad lineam rectam erant protensa, & ideo se ad angulos rectos secabant: transuersæ vero alias numero excedebant, nimirum illæ quæ trans fluuium diductæ erant, siue ad aggerem hinc inde erectum pertingebant, & vadum inter domos & fluuium erant. K. Quæuis platea ad aggerem terminans portam habebat æneam, in superiori parte planam. L. Turris ab vna urbis parte sita. M. Palatium Regis ab altera. N. Horti pensiles. O. Vrbs 100. portas habebat æqualiter à se inuicem distitas. Inter cæteras vna reliquas apparatu superabat. Illic scriptum volet sumat. P. Vallum ponè muros 200. pedes latum erat. Y.

hunc (secundum Dioscoridum)  
latitudine, G H sic  
habet arcus, sed col  
lapis ut firmius  
& plumbo compa  
tum latera fluvium es

